


دوائر الخدمات من شركة كوبرا - شبكة اراو - شبكة مياه - شبكة صرف صحي

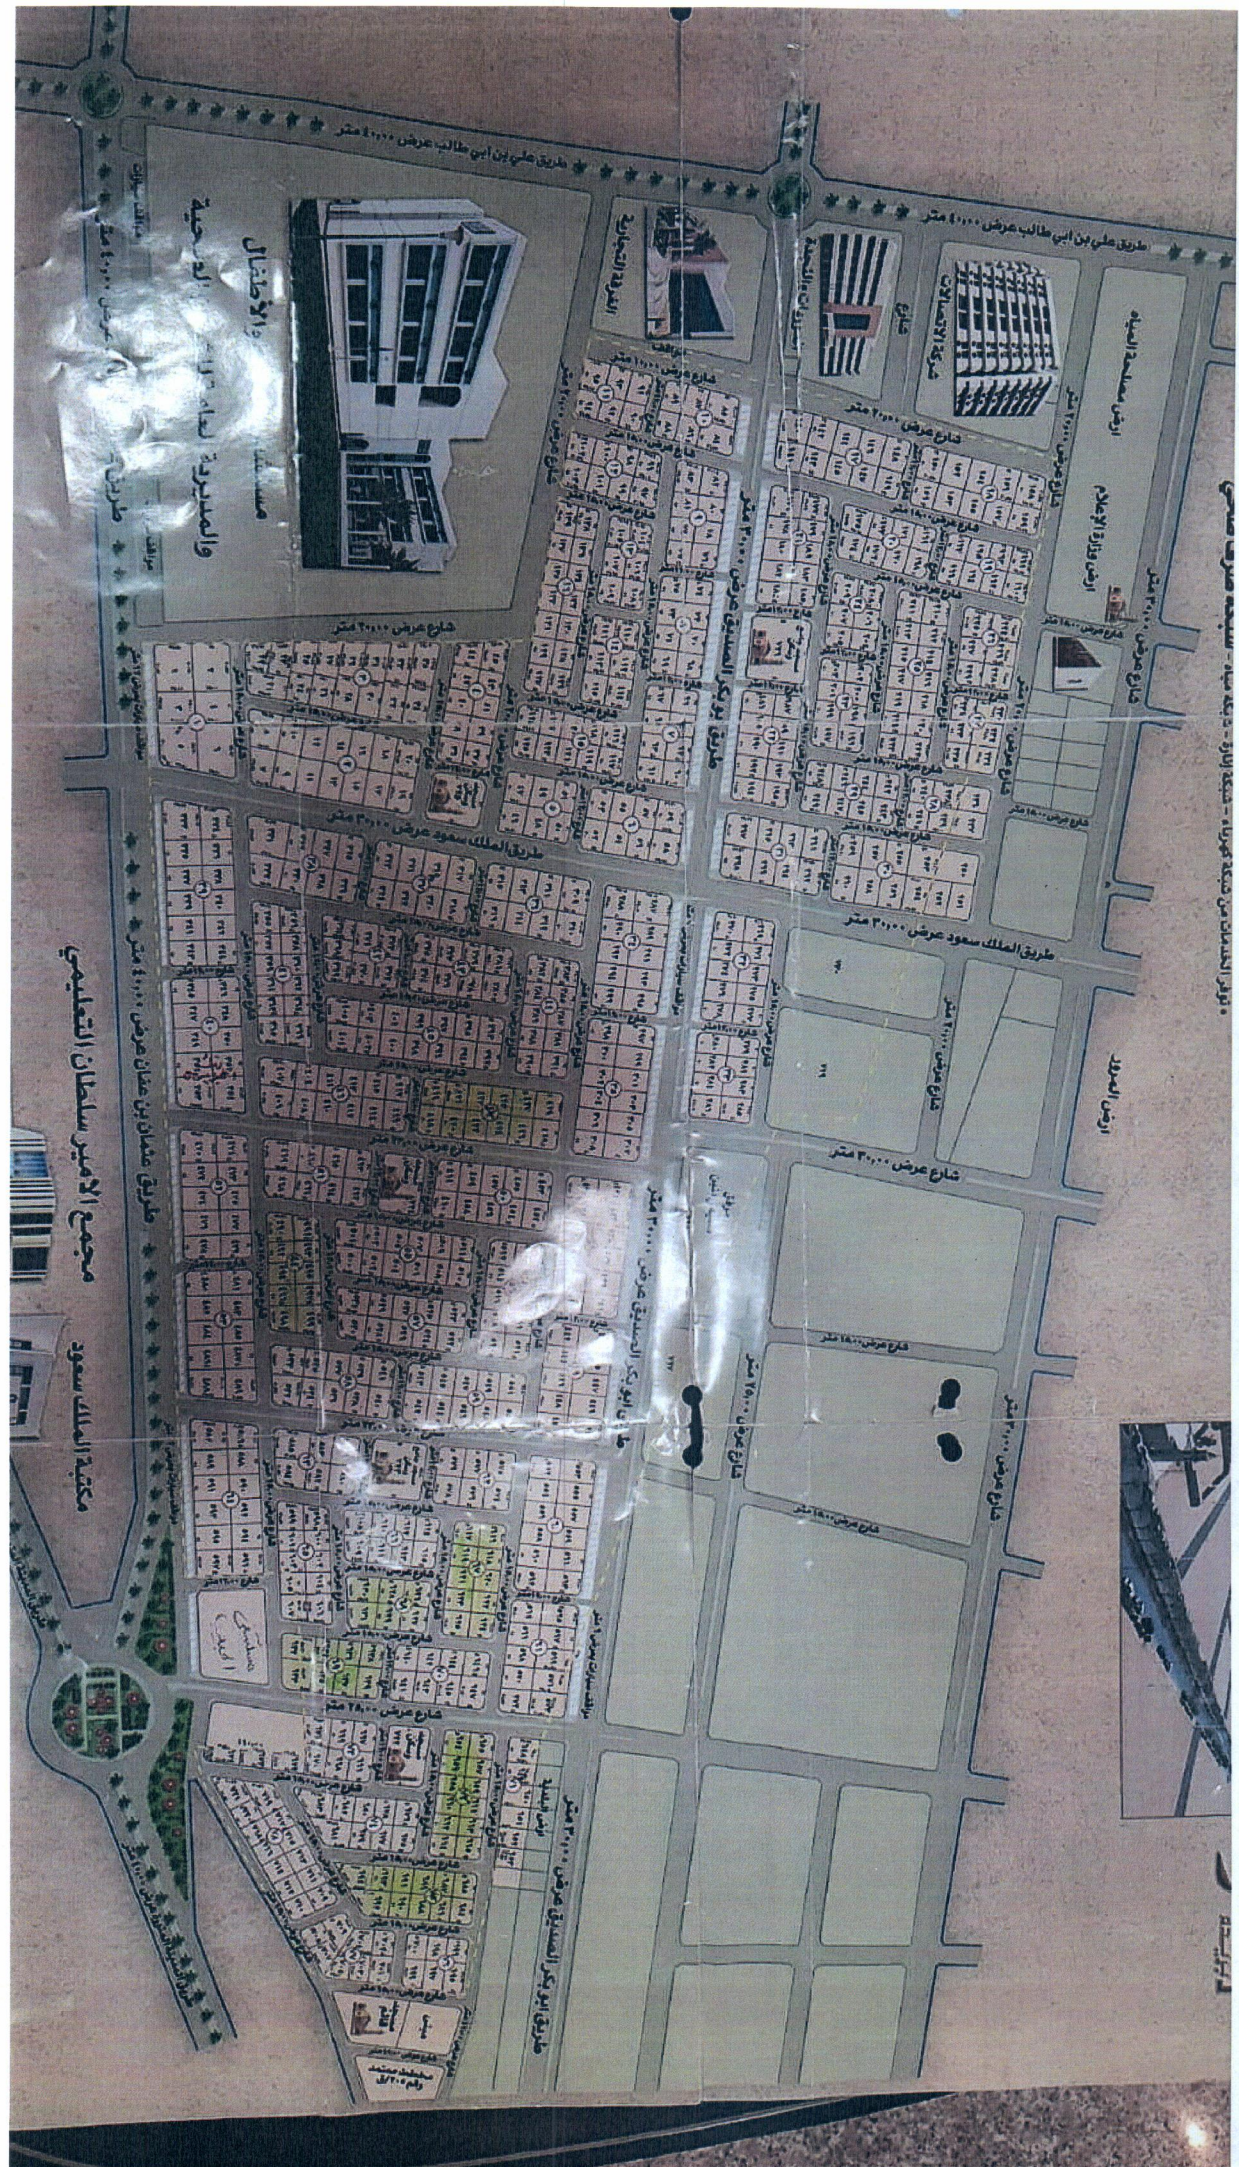

ارض مساحه الجنيه
ارض قارة الاعلام
ارض عرض 2000 متر
ارض عرض 1500 متر
ارض عرض 1000 متر

طريق عرض 2000 متر
طريق عرض 1500 متر
طريق عرض 1000 متر

طريق عرض 1000 متر
طريق عرض 500 متر

مكتبة الملك سعود
مجمع الأمير سلطان الترفيهي
مركز الأحياء والمدينة لعاهة البصيرة

طريق حمدان بن عثمان عرض 4000 متر
طريق الملك سعود عرض 3000 متر

مجمع الأمير سلطان الترفيهي

مكتبة الملك سعود

طريق ابو بكر الصديق عرض 2000 متر
ارض عرض 1000 متر

طريق عرض 2000 متر

ارض عرض 1000 متر

طريق عرض 1000 متر

طريق عرض 1000 متر

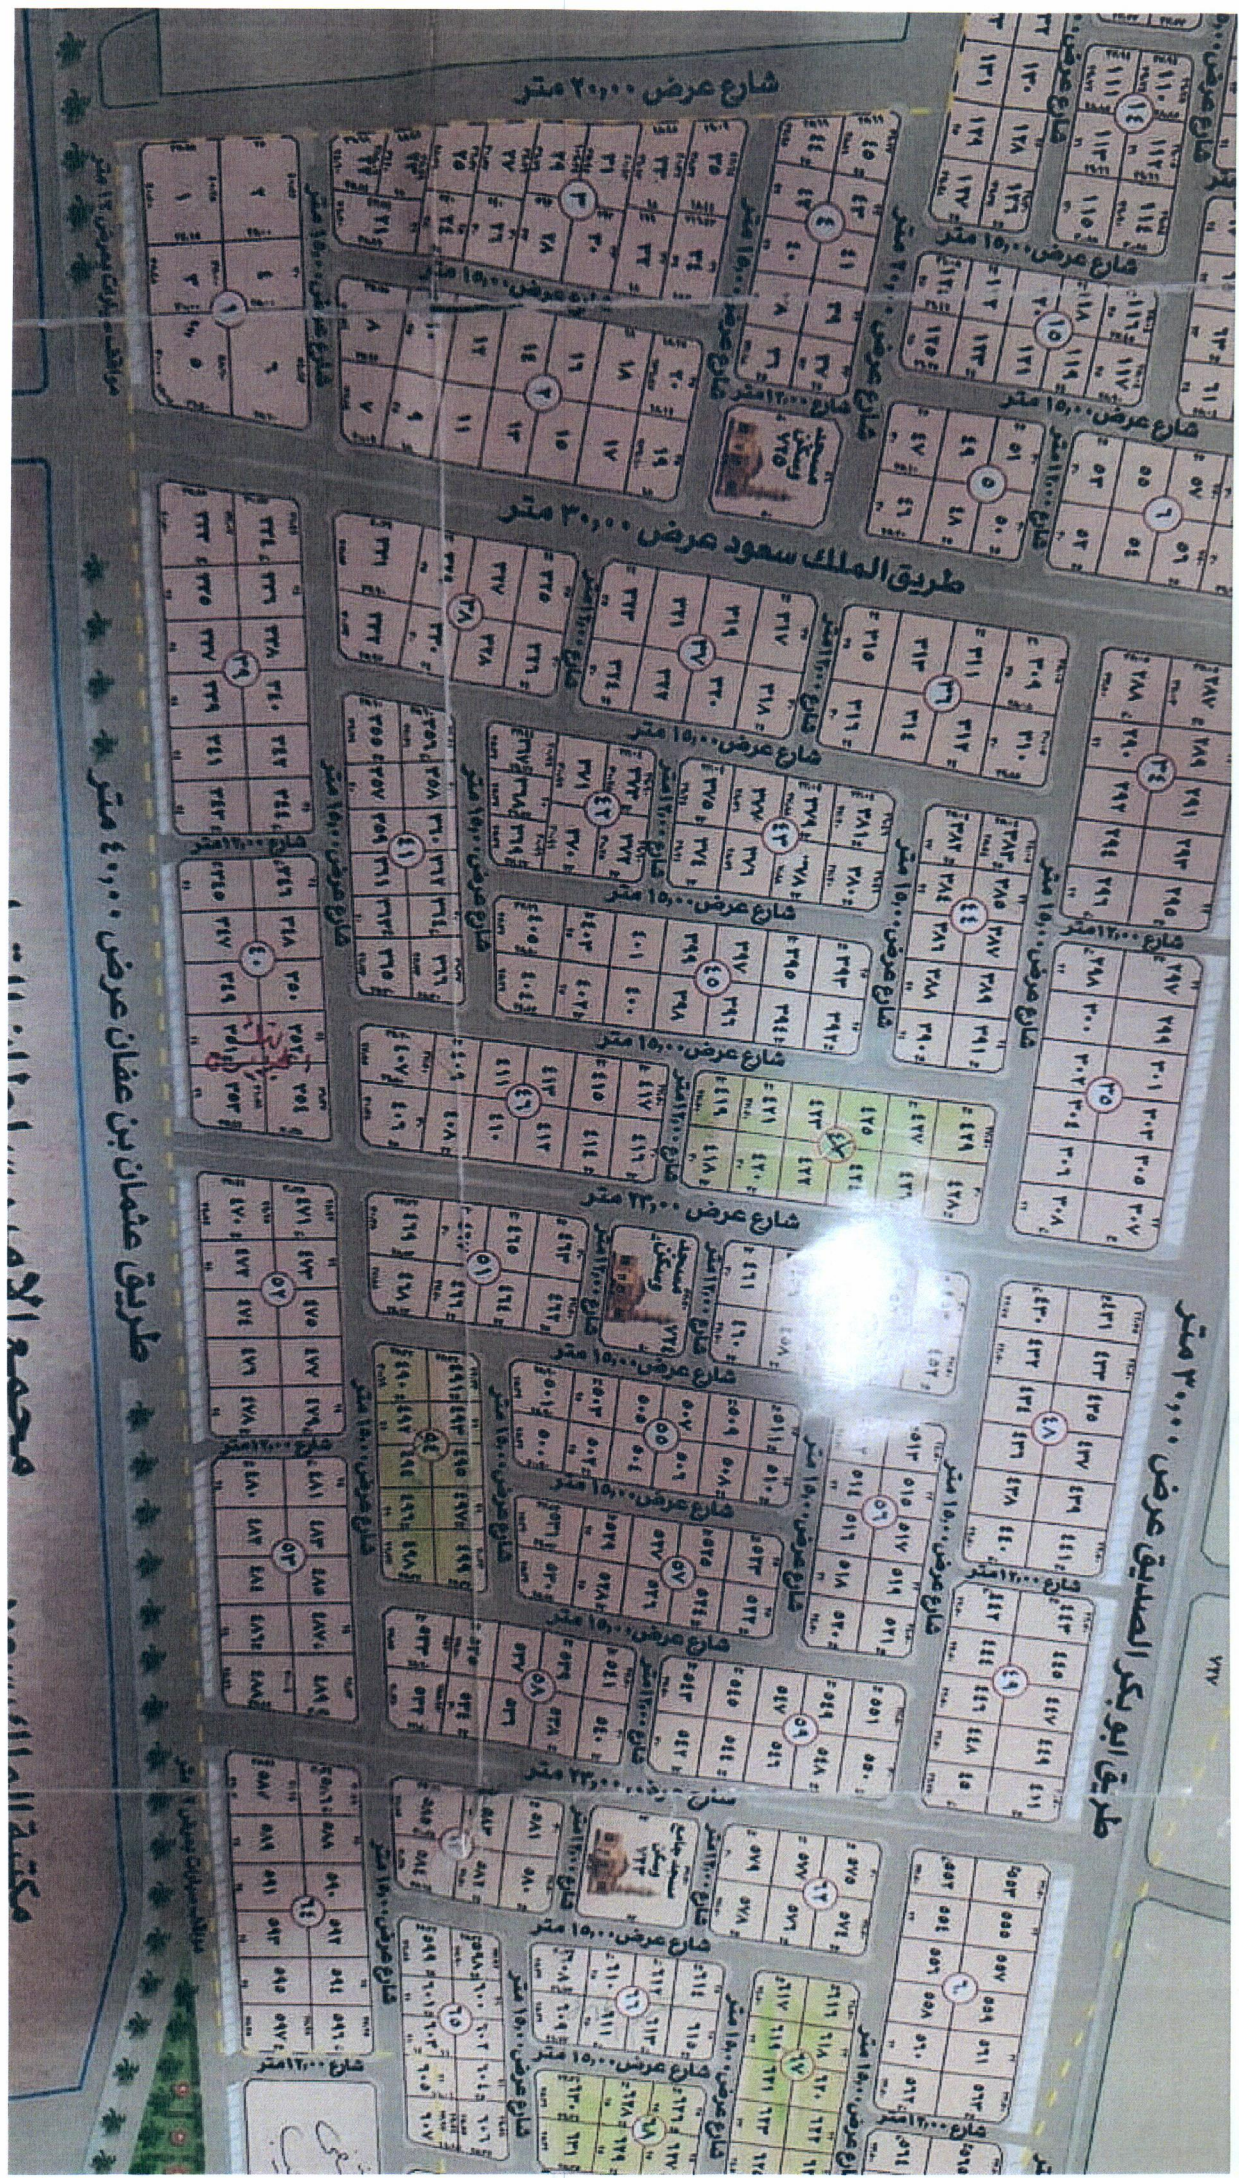

شارع عرض 20.00 متر

طريق الملك سعود عرض 20.00 متر

طريق ابو بكر الصديق عرض 20.00 متر

طريق عثمان بن عفان عرض 40.00 متر

مكتبة الاهل

مكتبة الاهل

